
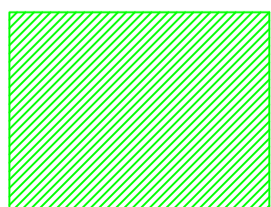


Ampliamento Stadio Pastena

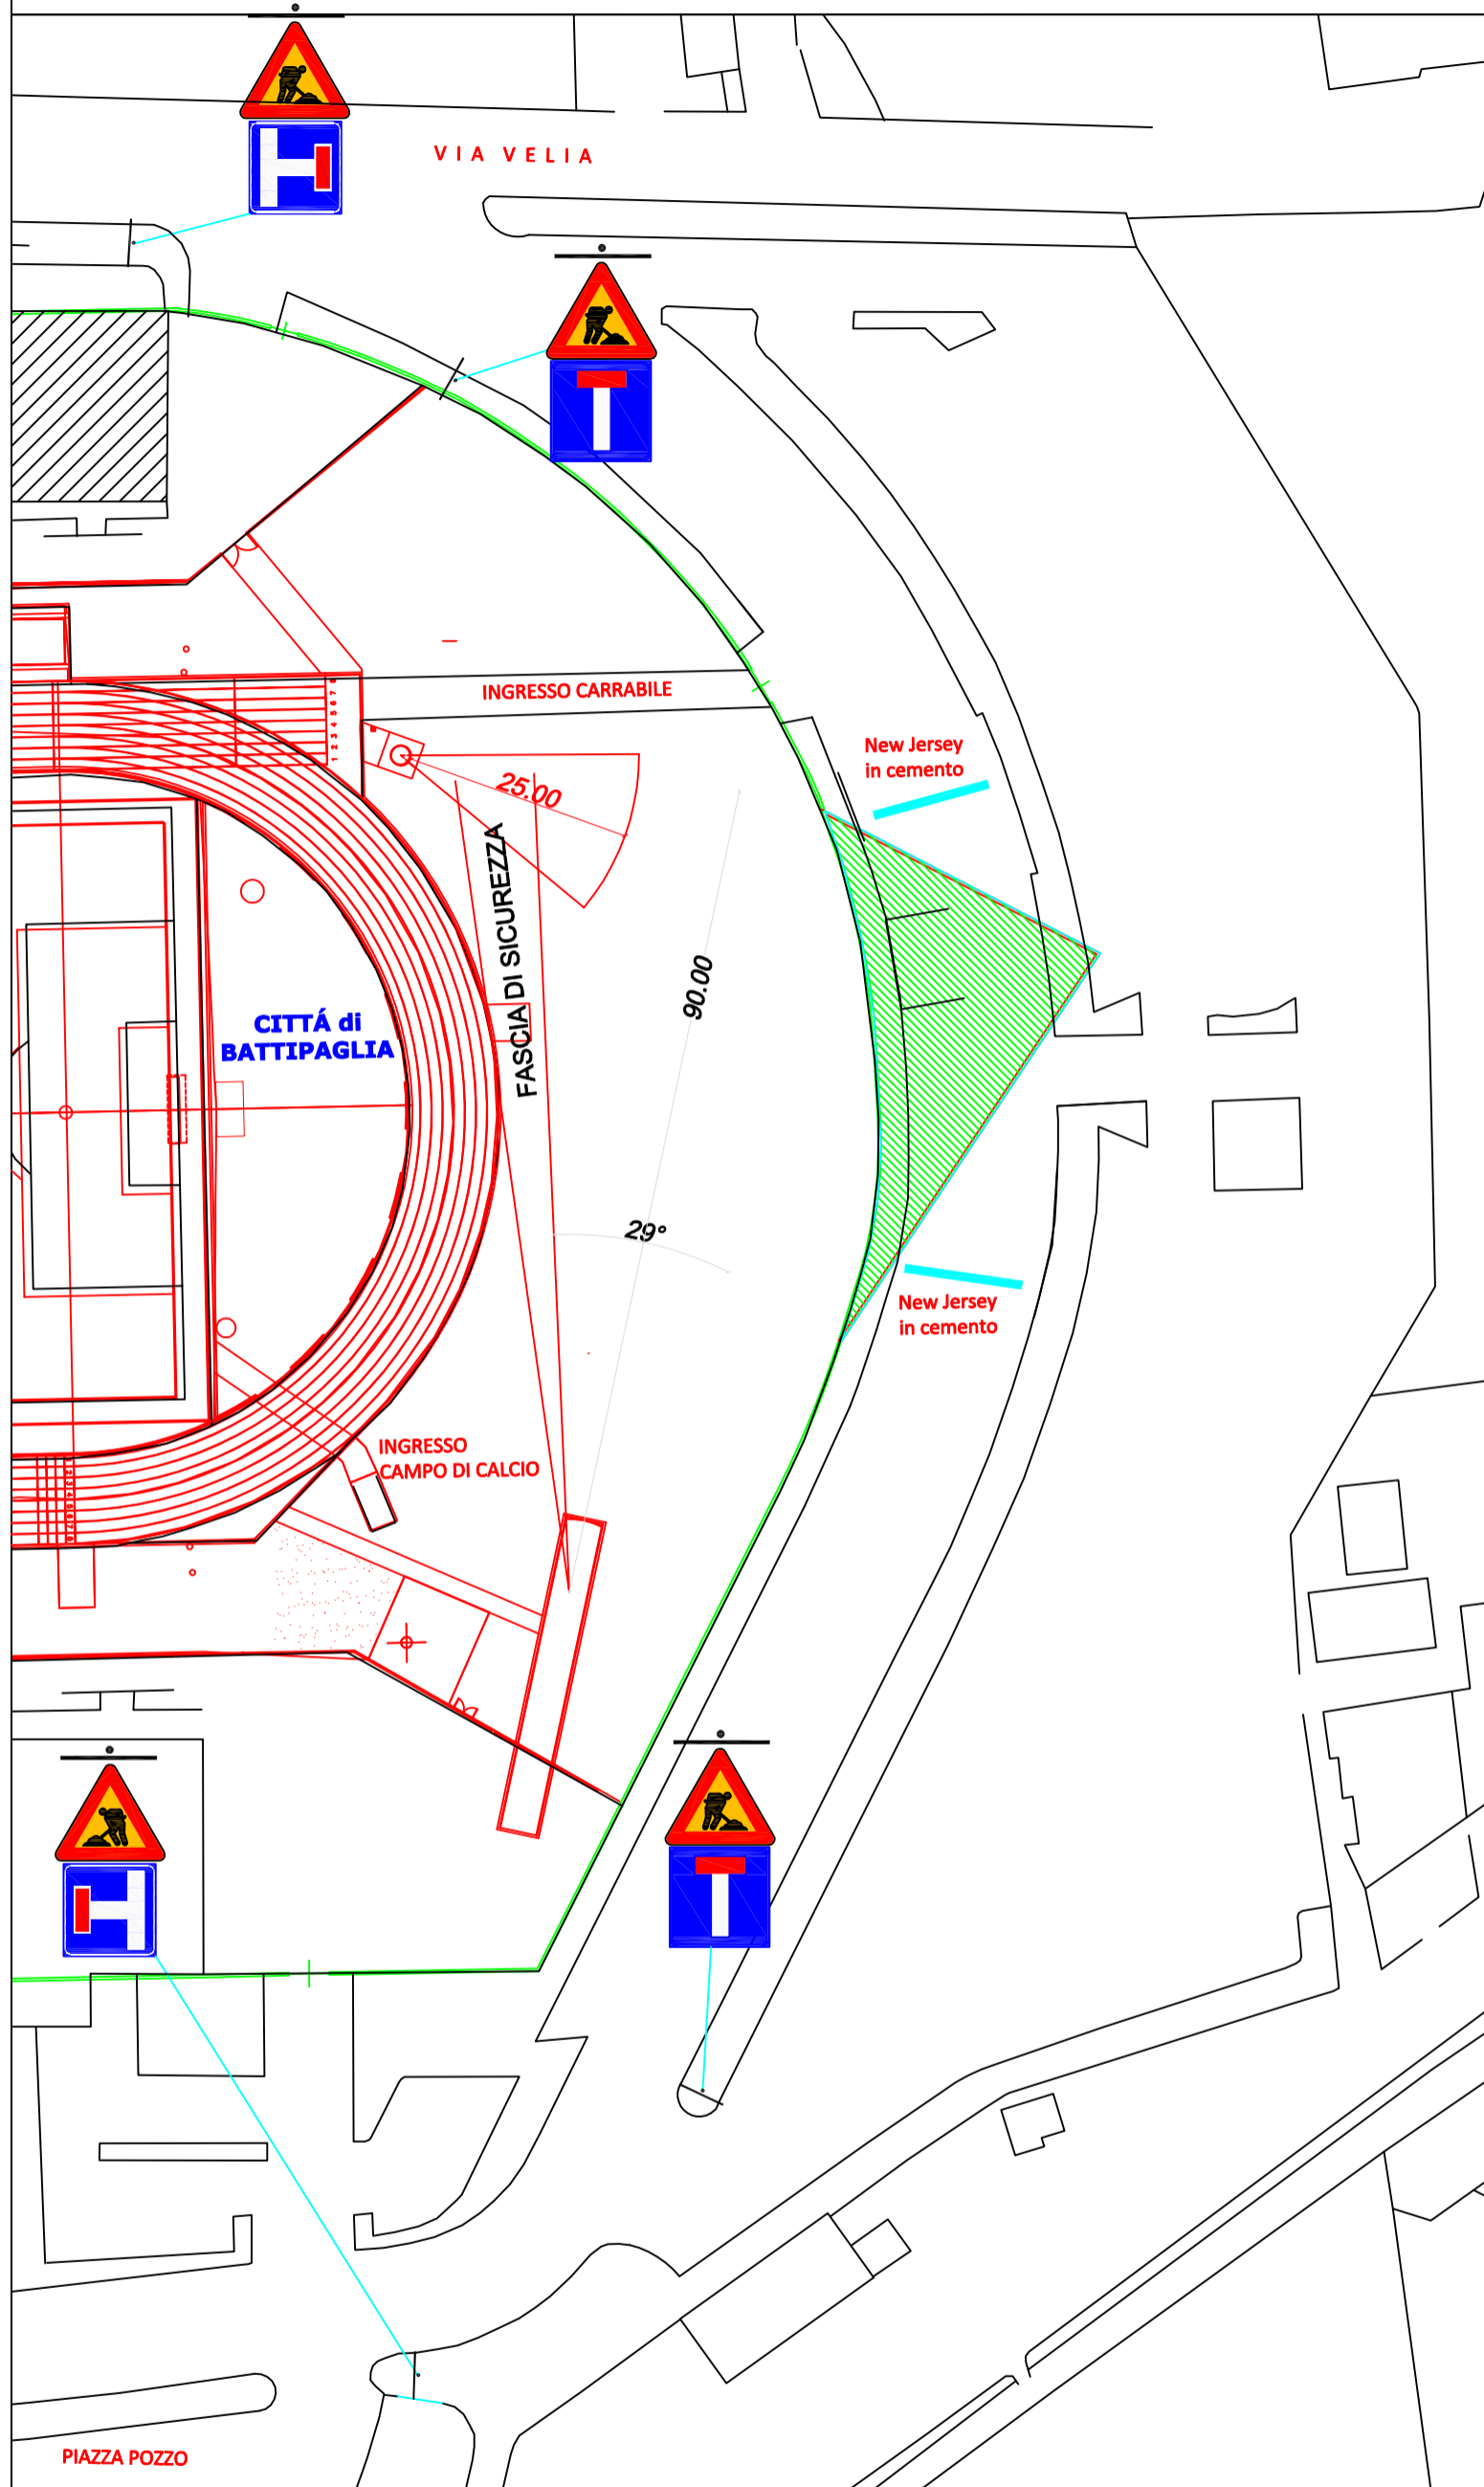

Fascia di occupazione permanente